



CÂMARA MUNICIPAL DE CORONEL FABRICIANO

ESTADO DE MINAS GERAIS

REQUERIMENTO Nº 143 /2021

Os vereadores que este subscrevem, com base nos arts. 36, VII, e 123, § 3º, V, do Regimento Interno, c/c com o art. 11, § 3º, da Lei Orgânica Municipal, ouvido o Plenário, requerem seja oficiado o Executivo Municipal com o pedido de informação sobre o processo que se deu a instalação do “Monumento em Homenagem aos 70 da Maçonaria no Vale do Aço”, na Praça das mães, em frente ao Supermercado Villefort, no bairro Bom Jesus, sobretudo, acerca dos aspectos legais e o dispêndio financeiro.

Justificativa: Buscamos, assim, cumprir nossa função fiscalizadora que é inerente ao mandato parlamentar, que consiste no exercício do controle da administração local.

Câmara Municipal de Coronel Fabriciano, 05 de Agosto de 2021.


Nélio Silva Damasceno, Nélio do Abacaxi

EM BRANCO

Adriano Martins de Oliveira

EM BRANCO

Anirton Valeriano da Silva, Afirmino do Sacolão

EM BRANCO

Claudiney Teixeira de Oliveira Alves,
Missionário Ney Oliveira

EM BRANCO

Geraldo Cristiano Alves Valentim,
Cristiano do Cais

EM BRANCO

José Lucílio Alvarenga Neto, Zezinho Sinttrocel

EM BRANCO

Lincoln Drummond Soares Neto

EM BRANCO

Luciano Lugão da Silva

EM BRANCO

Lucimar Gonçalves Brito Silva, Lucimar do Salão

EM BRANCO

Marcelo Soares de Almeida, Motorista

EM BRANCO

Paulo Virgílio da Silva, Paulinho

EM BRANCO

Reginaldo Messias da Silva

EM BRANCO

Roberto Rodrigues, Beto Cavaleiro

EM BRANCO

Ronaldo dos Santos Barbosa, Ronaldinho

EM BRANCO

Ronilson Evelton de Souza, Ronilson Burrinho

EM BRANCO



Sandro Luciano Torres Araújo,
Dr. Sandro Araújo Dentista

EM BRANCO


Thiago Lucas Silva Reis




Para facilitar as buscas dos contratos relacionados ao coronavírus Covid-19, Digite: "COVID" no campo OBJETO.

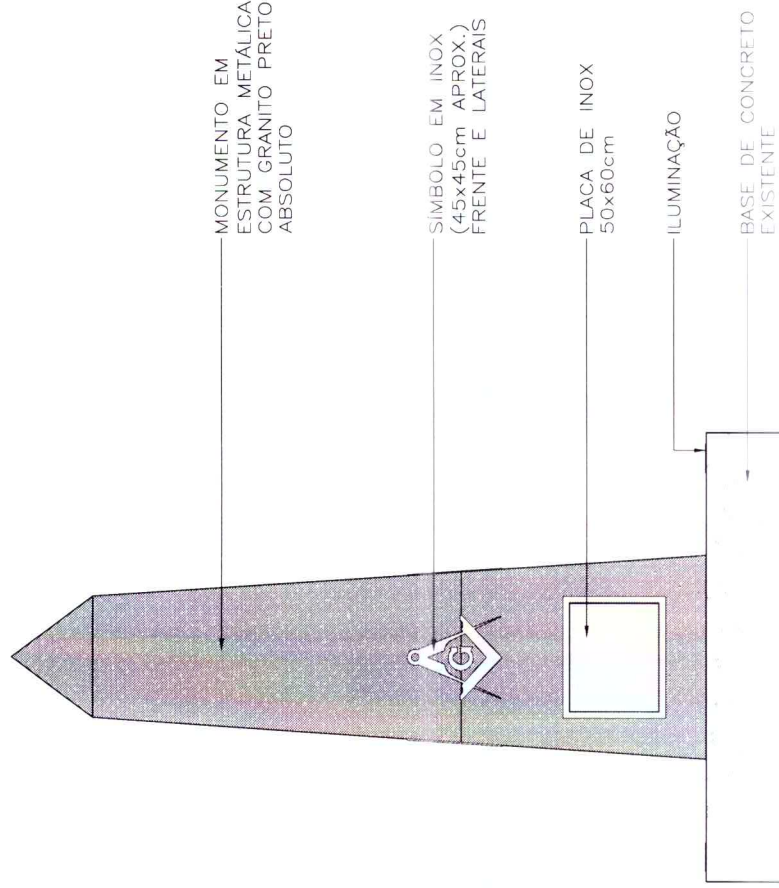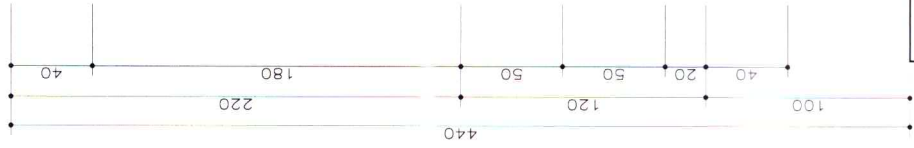

VISTA FRONTAL MONUMENTO
Escala 1/25

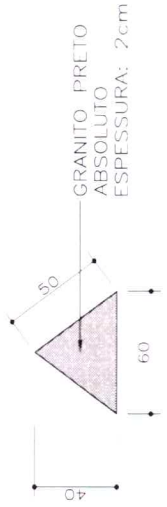

DETALHE PEDRAS TOPO
Escala 1/25
QUANTIDADE: 4
OBS: ACABAMENTO MEIA ESQUADRIA NAS LATERAIS

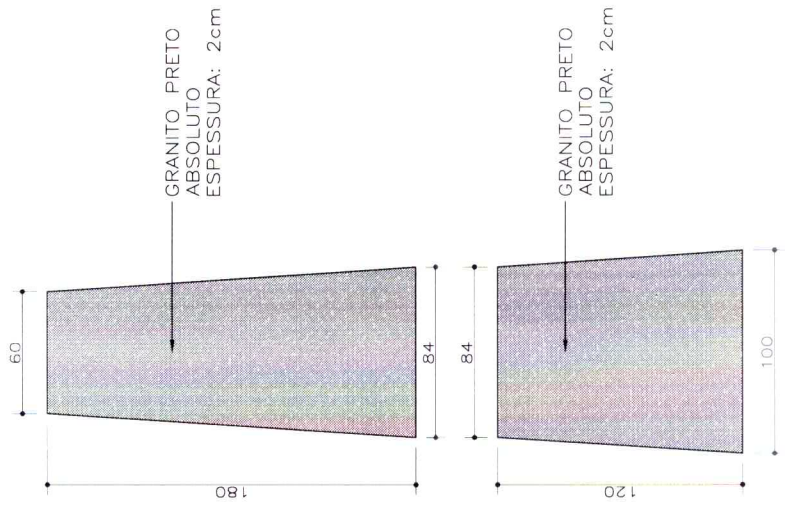

DETALHE PEDRAS LADOS
Escala 1/25
QUANTIDADE: 4 DE CADA
OBS: ACABAMENTO MEIA ESQUADRIA NAS LATERAIS

PREFEITURA MUNICIPAL DE CORONEL FABRICIANO-MG	
SECRETARIA DE GOVERNANÇA URBANA PLANEJAMENTO E MEIO AMBIENTE	
PROJETO: MONUMENTO PRAÇA DAS MÃES LOCALIZAÇÃO: PRAÇA DAS MÃES - AV. PRES. TANCREDO NEVES CONTEÚDO: VISTA FRONTAL E DETALHES PEDRA	
RESPONSÁVEL TÉCNICO	CAMILA SARAIVA QUINTÃO ARQUITETA E URBANISTA CAU A87784-5
ESCALA: INDICADA	DATA: DEZ/2020 FOLHA: 02/03
OBSERVAÇÕES	